


UKŁAD POSADZKI DLA PŁYTEK 60X60 CM I 30X60CM

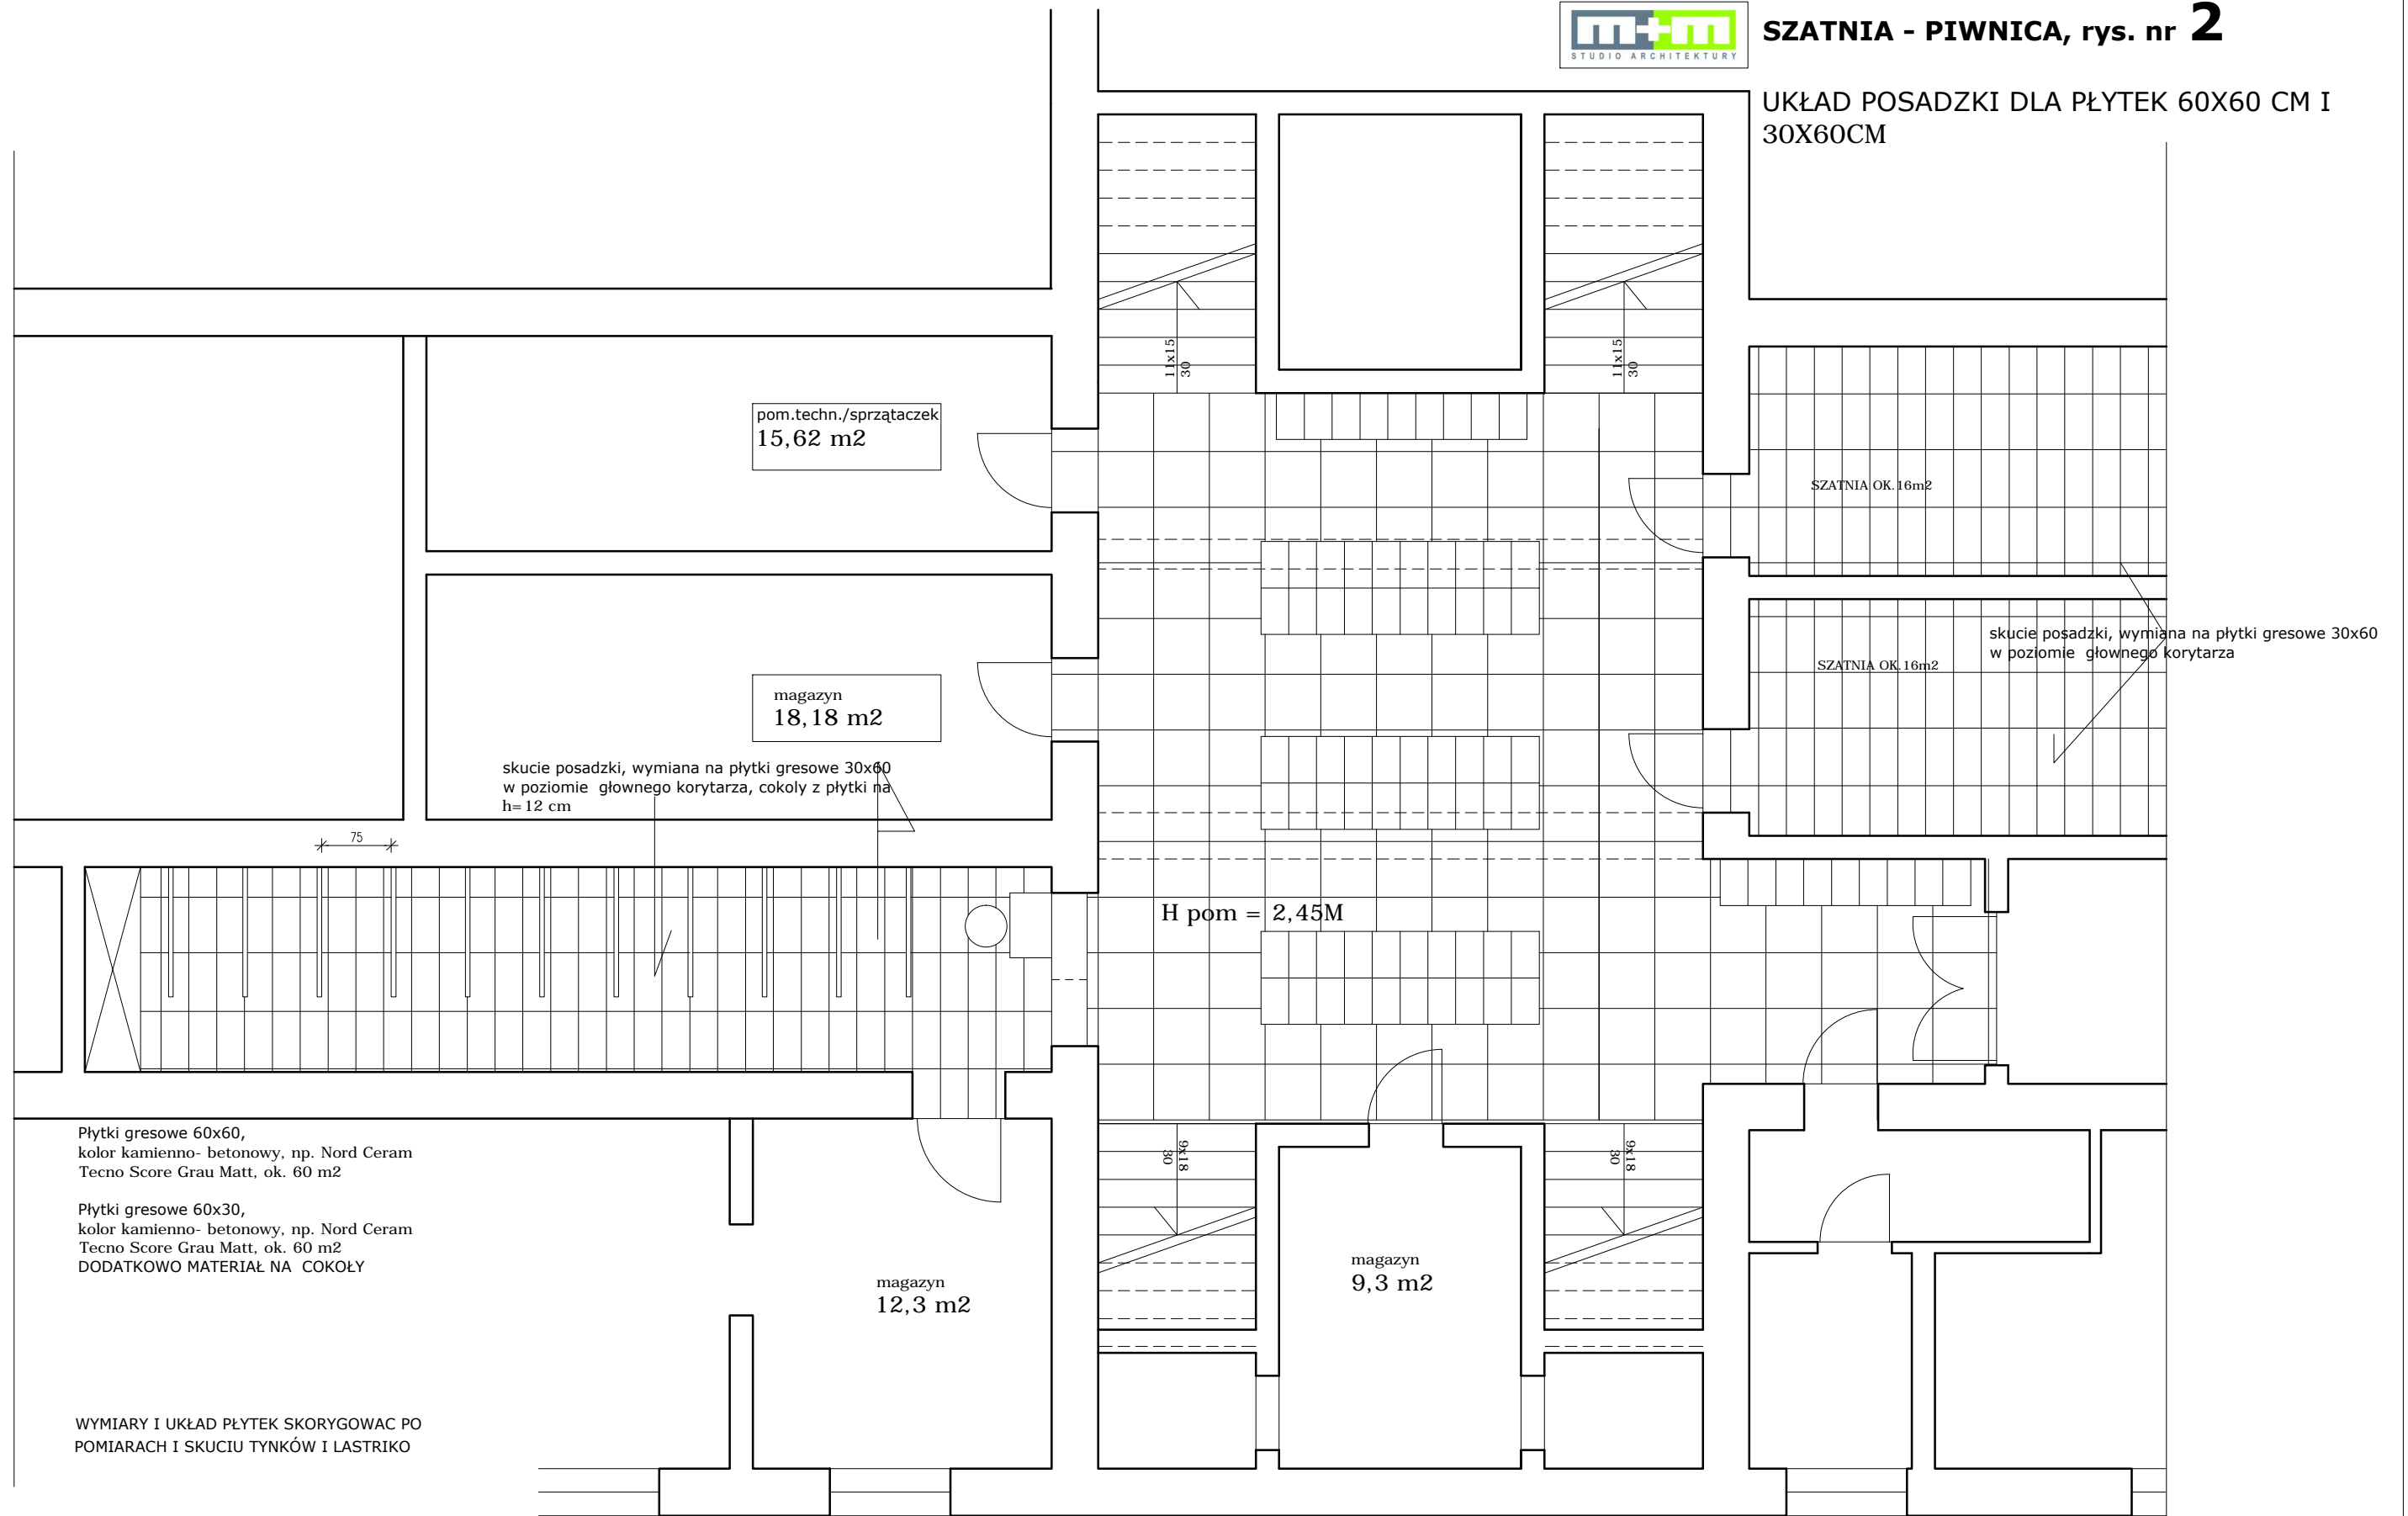

pom. techn./sprzątarek
15,62 m²

magazyn
18,18 m²

skucie posadzki, wymiana na płytki gresowe 30x60 w poziomie głównego korytarza, cokoly z płytki na h= 12 cm

SZATNIA OK. 16m²

SZATNIA OK. 16m²

skucie posadzki, wymiana na płytki gresowe 30x60 w poziomie głównego korytarza

H pom = 2,45M

magazyn
12,3 m²

magazyn
9,3 m²

Płytki gresowe 60x60,
kolor kamienno- betonowy, np. Nord Ceram
Tecno Score Grau Matt, ok. 60 m²

Płytki gresowe 60x30,
kolor kamienno- betonowy, np. Nord Ceram
Tecno Score Grau Matt, ok. 60 m²
DODATKOWO MATERIAŁ NA COKOŁY

WYMIARY I UKŁAD PŁYTEK SKORYGOWAC PO
POMIARACH I SKUCIU TYNKÓW I LASTRIKO

Uwaga: Przed przystąpieniem do prac sprawdzić wymiary na budowie, mogą się różnić po dokonaniu wyburzeń i prac naprawczych!!