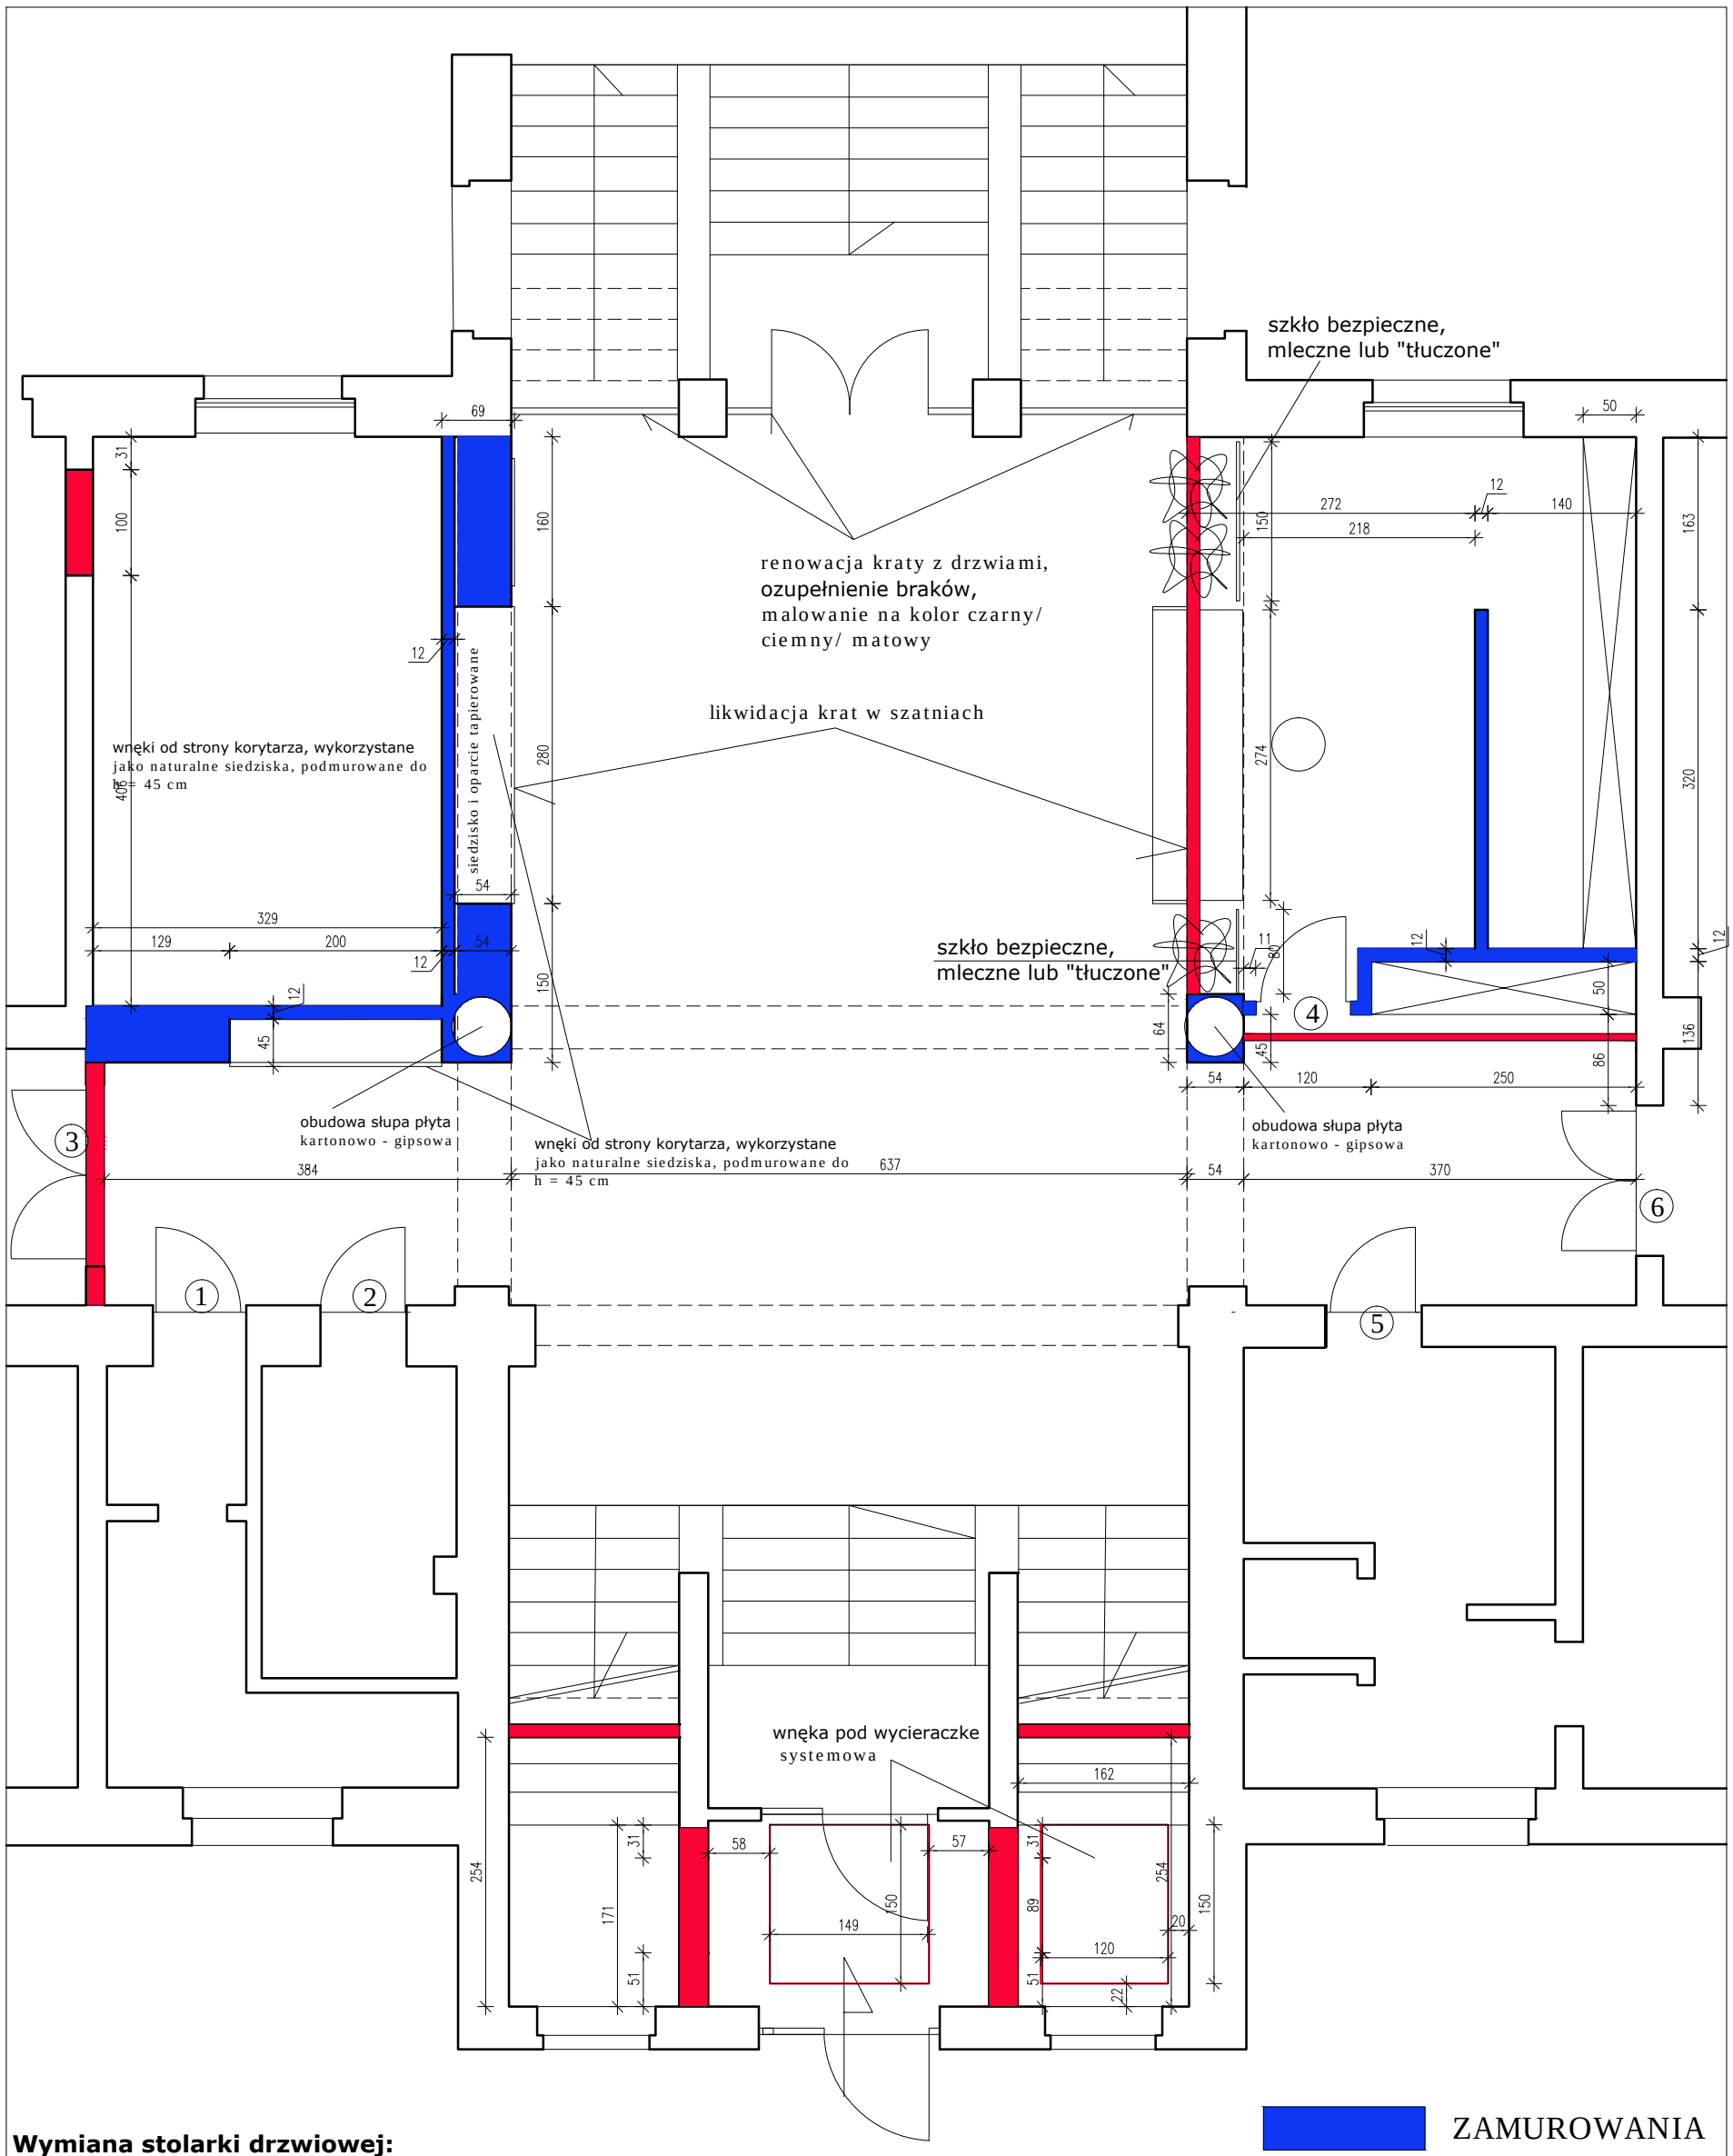


**Wymiana stolarki drzwiowej:**

1. wc , pełne, płyta wzmocniona, na ościeżnicy regulowanej, tunel, 3 zawiasy, bulaj, laminat w kolorze jasnego naturalnego drewna - kolor powtórzony w ladzie i obudowie siedziska
2. wc , szare, pełne, na ościeżnicy regulowanej, tunel, 3 zawiasy, bulaj, płyta wzmocniona, kolor jak wyzej
3. likwidacja drzwi podwojnych, rozbiorka węgarków i scianki nad drzwiami
4. szare, pełne, wzmocnione, 3 zawiasy, jasny szary
5. szare, pełne, wzmocnione, 3 zawiasy, jasny szary
6. podwojne, wzmocnione, 3 zawiasy, laminat w kolorze jasnego naturalnego drewna - kolor powtórzony w ladzie i obudowie siedziska

ZAMUROWANIA

WYBURZENIA

Wyburzenia ścian nosnych po dokonaniu obliczeń przez konstruktora i zapewnieniu odpowiednich parametrów podciągów.

PROJEKT ARANZACJI WEJSCIA SZKOŁY - wyburzenia i zamurowania

STUDIO ARCHITEKTURY

Uwaga: przed pracami , sprawdzic wymiary projektowane z istniejacymi.

Rys nr 8